




a/ PŘÍKLAD ZNAČENÍ PŘECHODU
BĚŽNÉ SILNICE NA RYCHLOSTNÍ
(S ČASOVÝM POPLATKEM) A NAOPAK

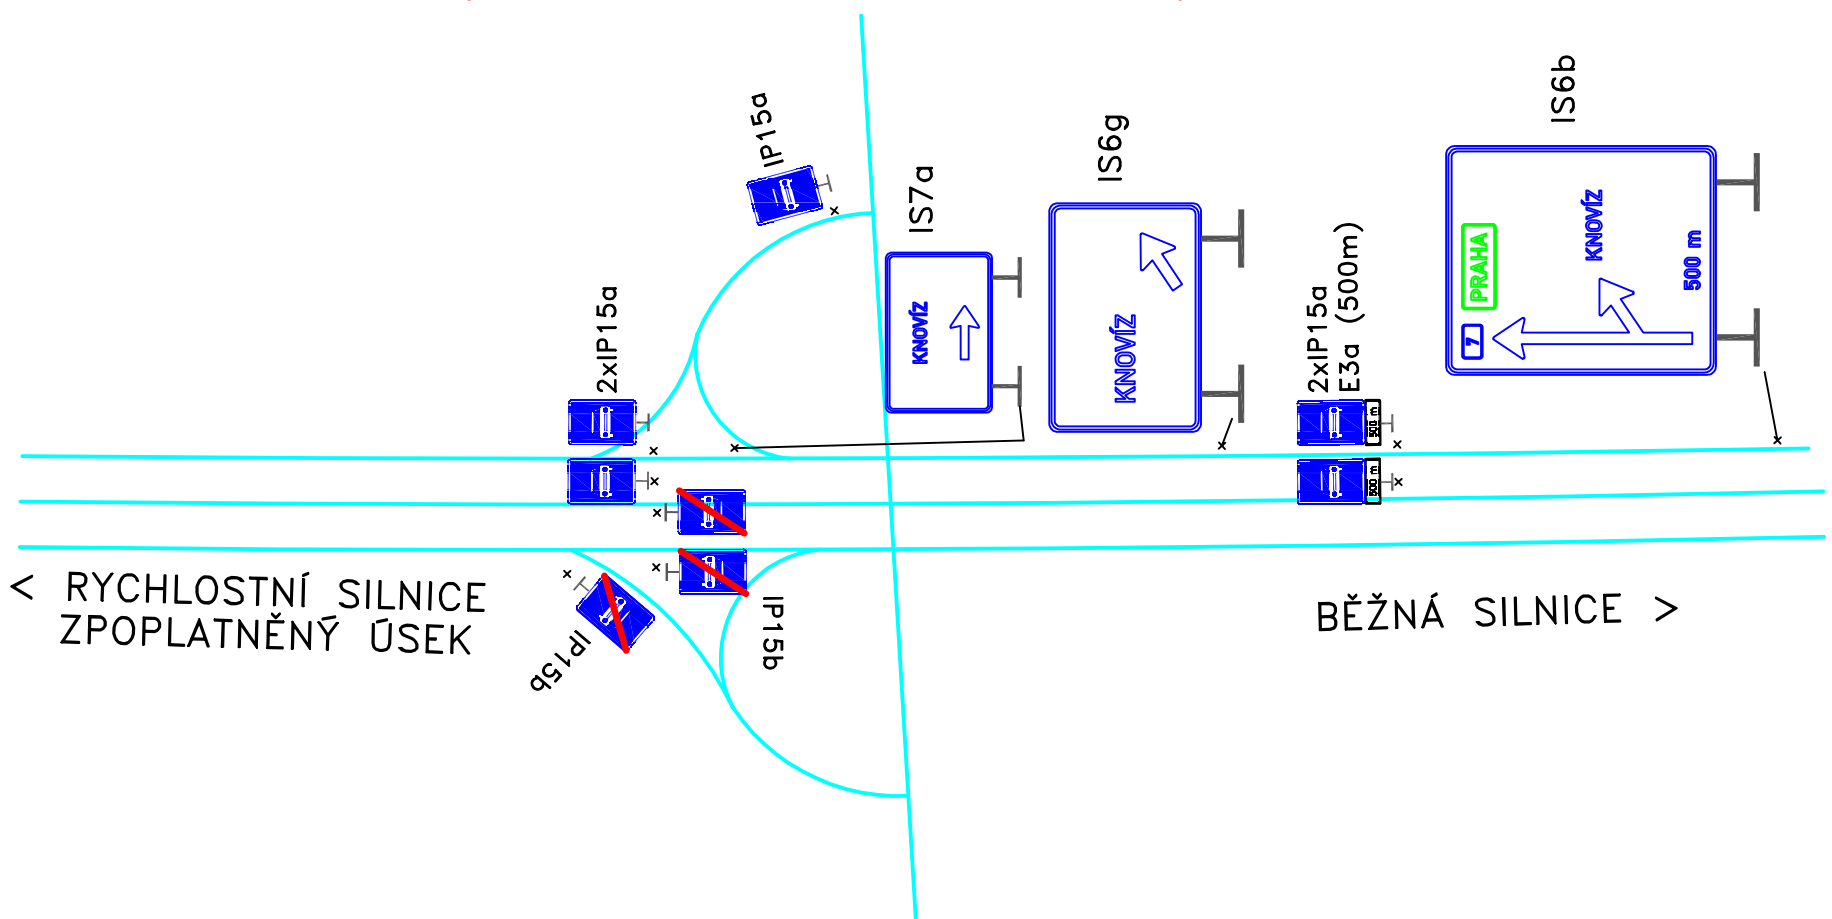

b/ PŘÍKLAD ZNAČENÍ PŘECHODU
NEZPOPLATNĚNÉHO ÚSEKU NA ZPOPLATNĚNÝ
(S ČASOVÝM POPLATKEM) A NAOPAK

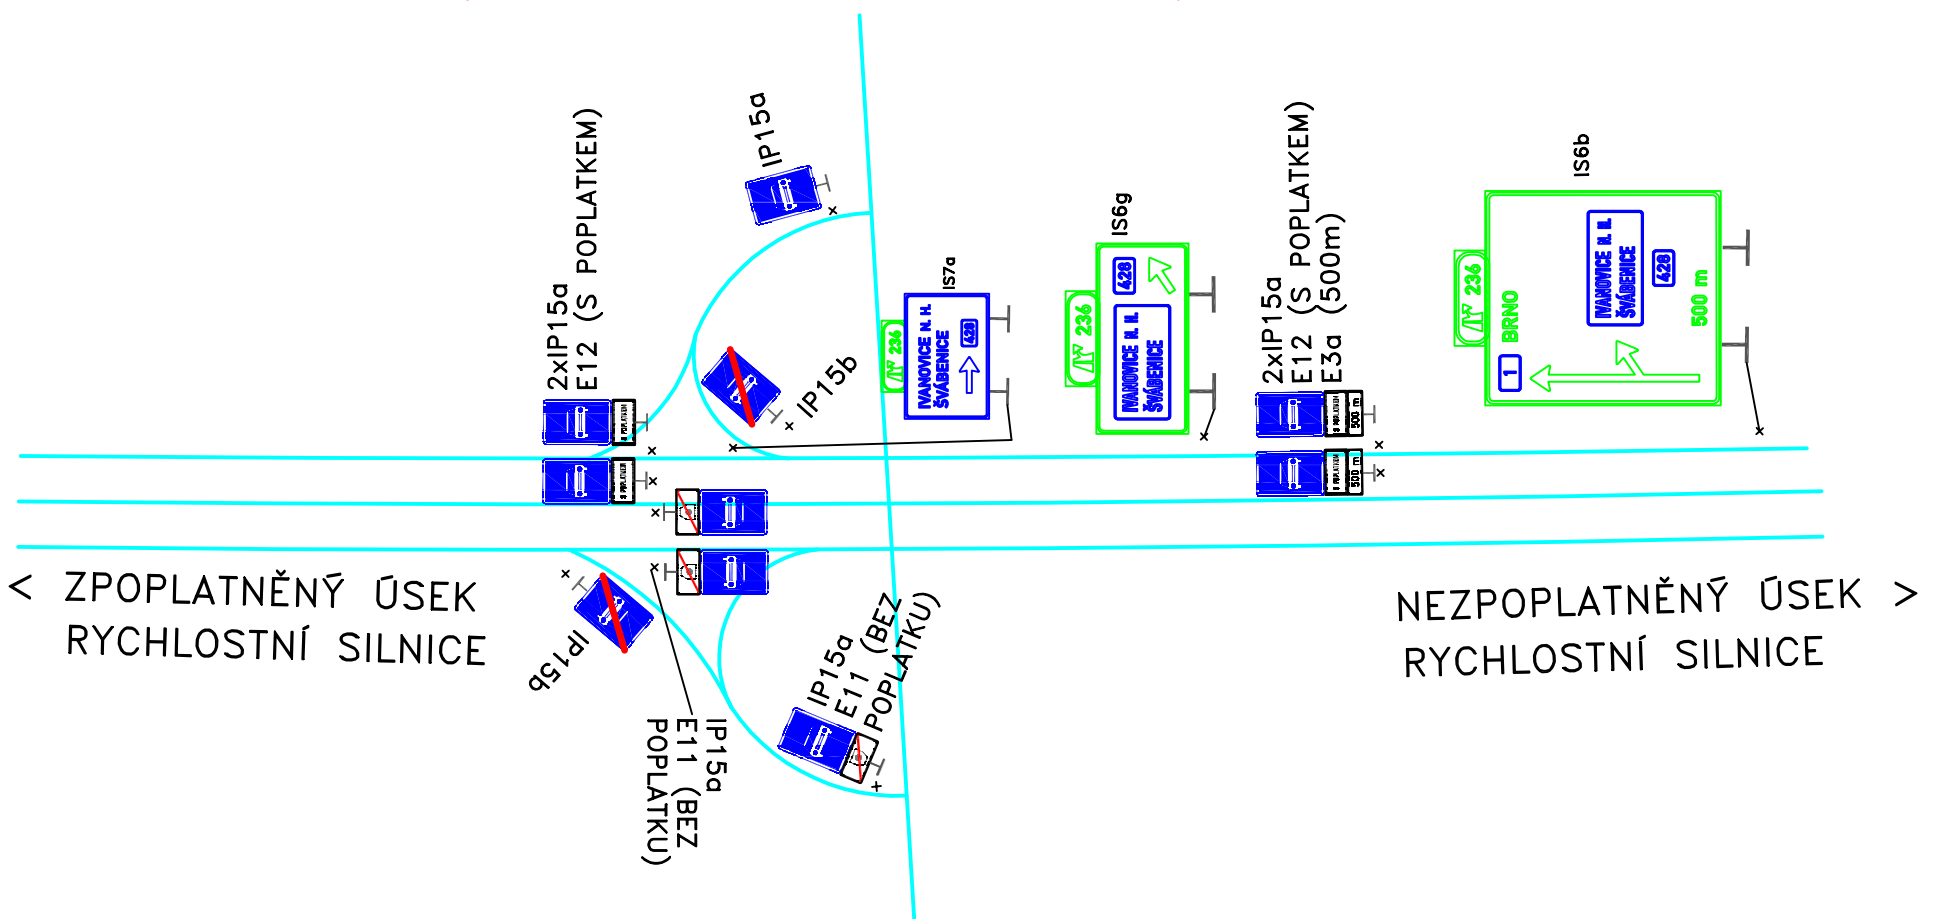

Poznámka:
Všechny značky mají folii třídy 3

KRESLIL	Michal Prášil		
KONTROLOVAL	Michal Prášil		
SCHVÁLIL	Ing. Matěj Sborový		
VÝKRESY OPAKOVANÝCH ŘEŠENÍ			
ŘEDITELSTVÍ SILNIC A DÁLNIC ČR NA PANKRÁCI 56, 145 05 PRAHA 4			
NÁZEV CELKU	Vzory značení na D a R		
NÁZEV VÝKRESU	Značení zpoplatněných a nezpoplatněných úseků rychlostní silnice (dálnice)		
DATUM	15. 2. 2008		
FORMÁT	2 x A4		
MĚŘÍTKO			
DOPLŇUJE			
DOPLNĚN			
NAHRAZEN			
Č. VÝKRESU	R 11		