

ÚPRAVA SVODIDLA U HLÁSKY SOS

1:100

TYP 3

SVODIDLO POKRAČUJE
SKLON VOZOVKY K HLÁSCE, ODVODNĚNÍ CURB KINGEM

ŠÍŘKA ZPEVNĚNÉ KRAJNICE min. 2,5 m !




SKLON VOZOVKY

SMĚR JÍZDY

Další detaily viz list 1


List 3

KRESLIL	Michal Prášil		
KONTROLOVAL	Michal Prášil		
SCHVÁLIL	Ing. Luboš Fuchs		
VÝKRESY OPAKOVANÝCH ŘEŠENÍ			
ŘEDITELSTVÍ SILNIC A DÁLNIC ČR NA PANKRÁCI 56, 145 05 PRAHA 4			
NÁZEV CELKU	Stavební úpravy		
NÁZEV VÝKRESU	Hlásky SOS		
DATUM	30. 11. 2009		
FORMÁT	2 x A4		
MĚŘÍTKO			
DOPLŇUJE			
DOPLNĚN			
NAHRAZEN			
Č. VÝKRESU	R 32		

ÚPRAVA SVODIDLA U HLÁSKY SOS

TYP 4


SVODIDLO POKRAČUJE
SKLON VOZOVKY OD HLÁSKY
ŠÍŘKA ZPEVNĚNÉ KRAJNICE JE MENŠÍ NEŽ 2,5 m

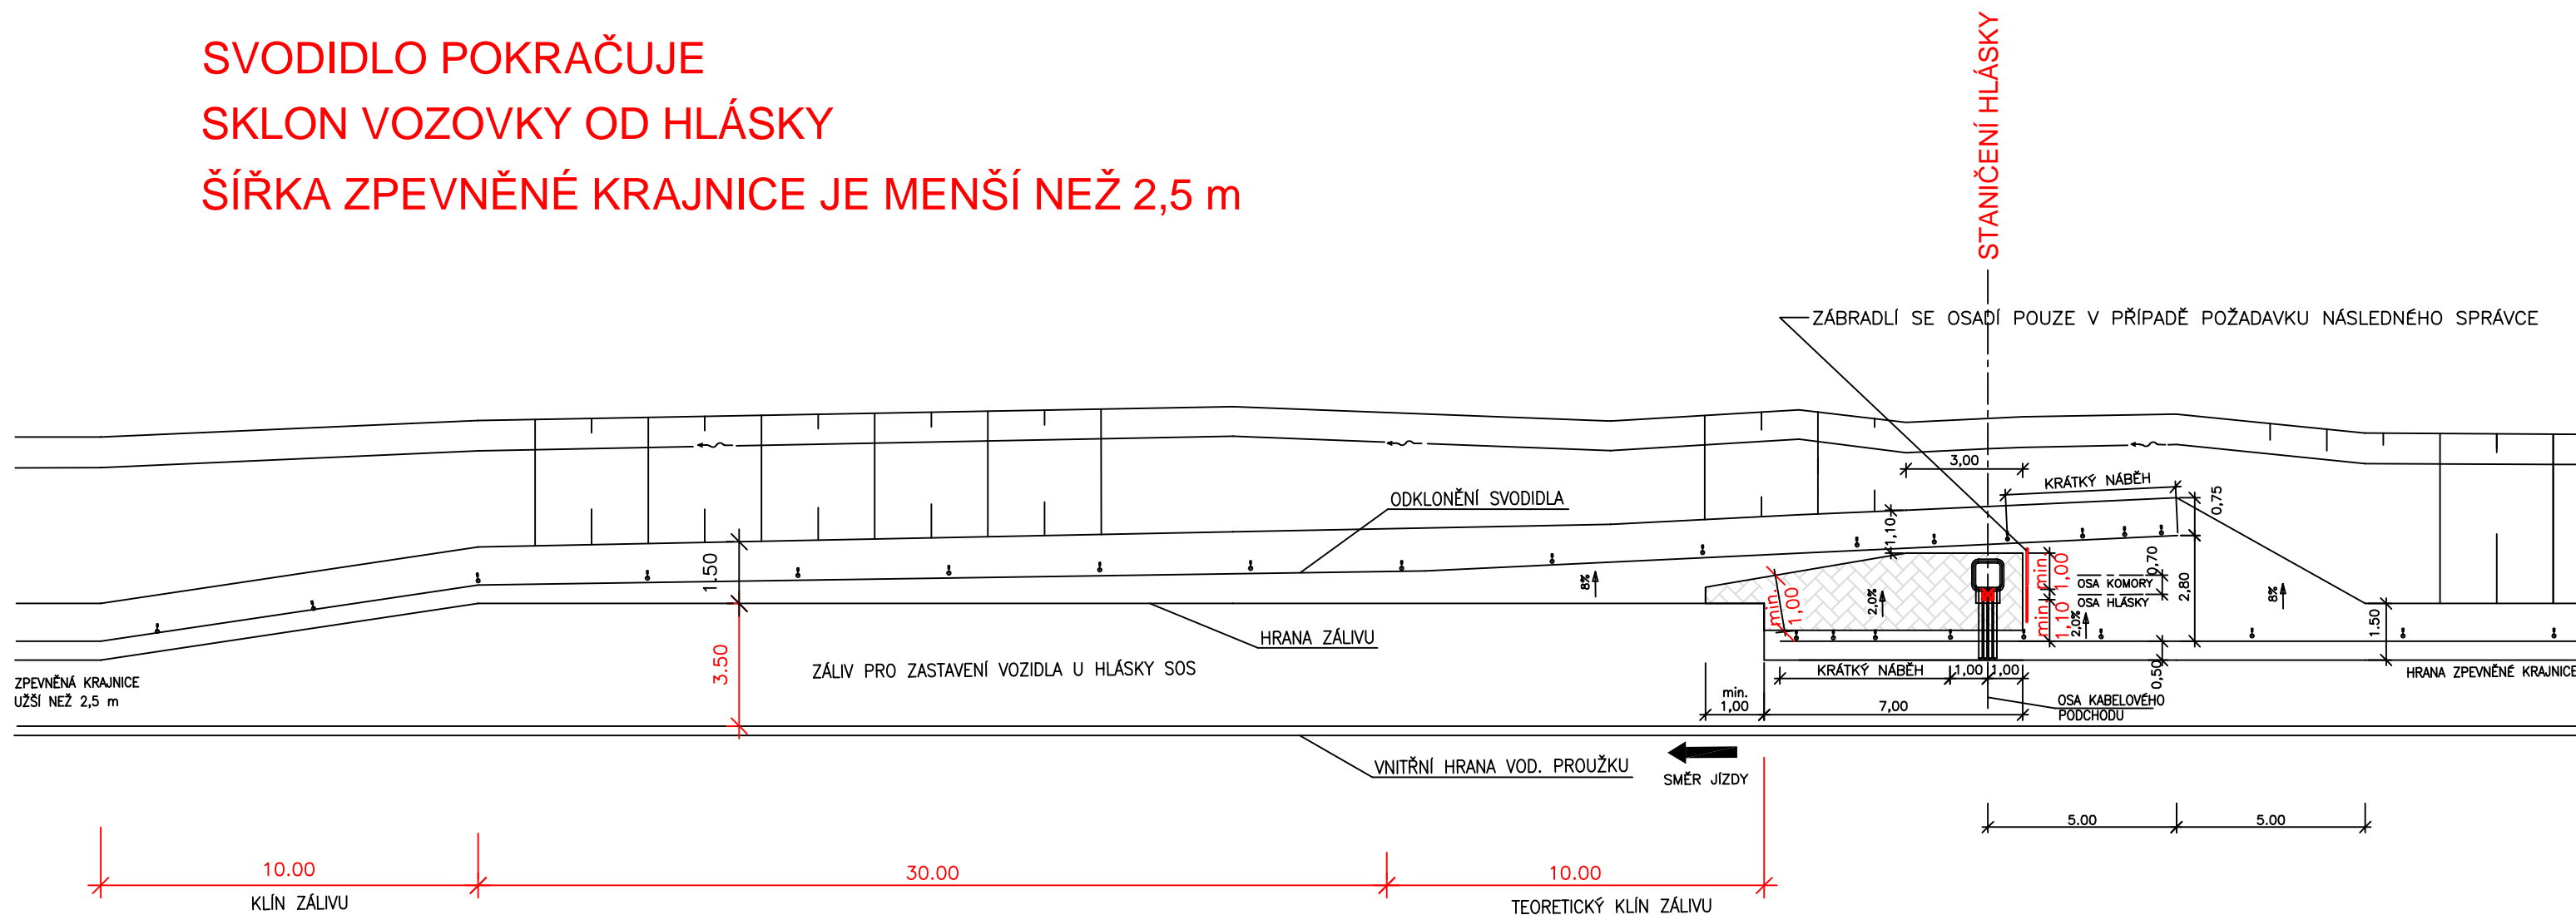

↓ SKLON VOZOVKY

Další detaily viz list 1

List 4

KRESLIL	Michal Prášil		
KONTROLOVAL	Michal Prášil		
SCHVÁLIL	Ing. Luboš Fuchs		
VÝKRESY OPAKOVANÝCH ŘEŠENÍ			
ŘEDITELSTVÍ SILNIC A DÁLNIC ČR NA PANKRÁCI 56, 145 05 PRAHA 4			
NÁZEV CELKU	Stavební úpravy		
NÁZEV VÝKRESU	Hlásky SOS		
DATUM	30. 11. 2009		
FORMÁT	2 x A4		
MĚŘÍTKO			
DOPLŇUJE			
DOPLNĚN			
NAHRAZEN			
Č. VÝKRESU	R 32		


ÚPRAVA SVODIDLA U HLÁSKY SOS

TYP 5

SVODIDLO NEPOKRAČUJE

SKLON VOZOVKY K HLÁSCCE, ODVODNĚNÍ PŘÍKOPEM

ŠÍŘKA ZPEVNĚNÉ KRAJNICE JE MENŠÍ NEŽ 2,5 m

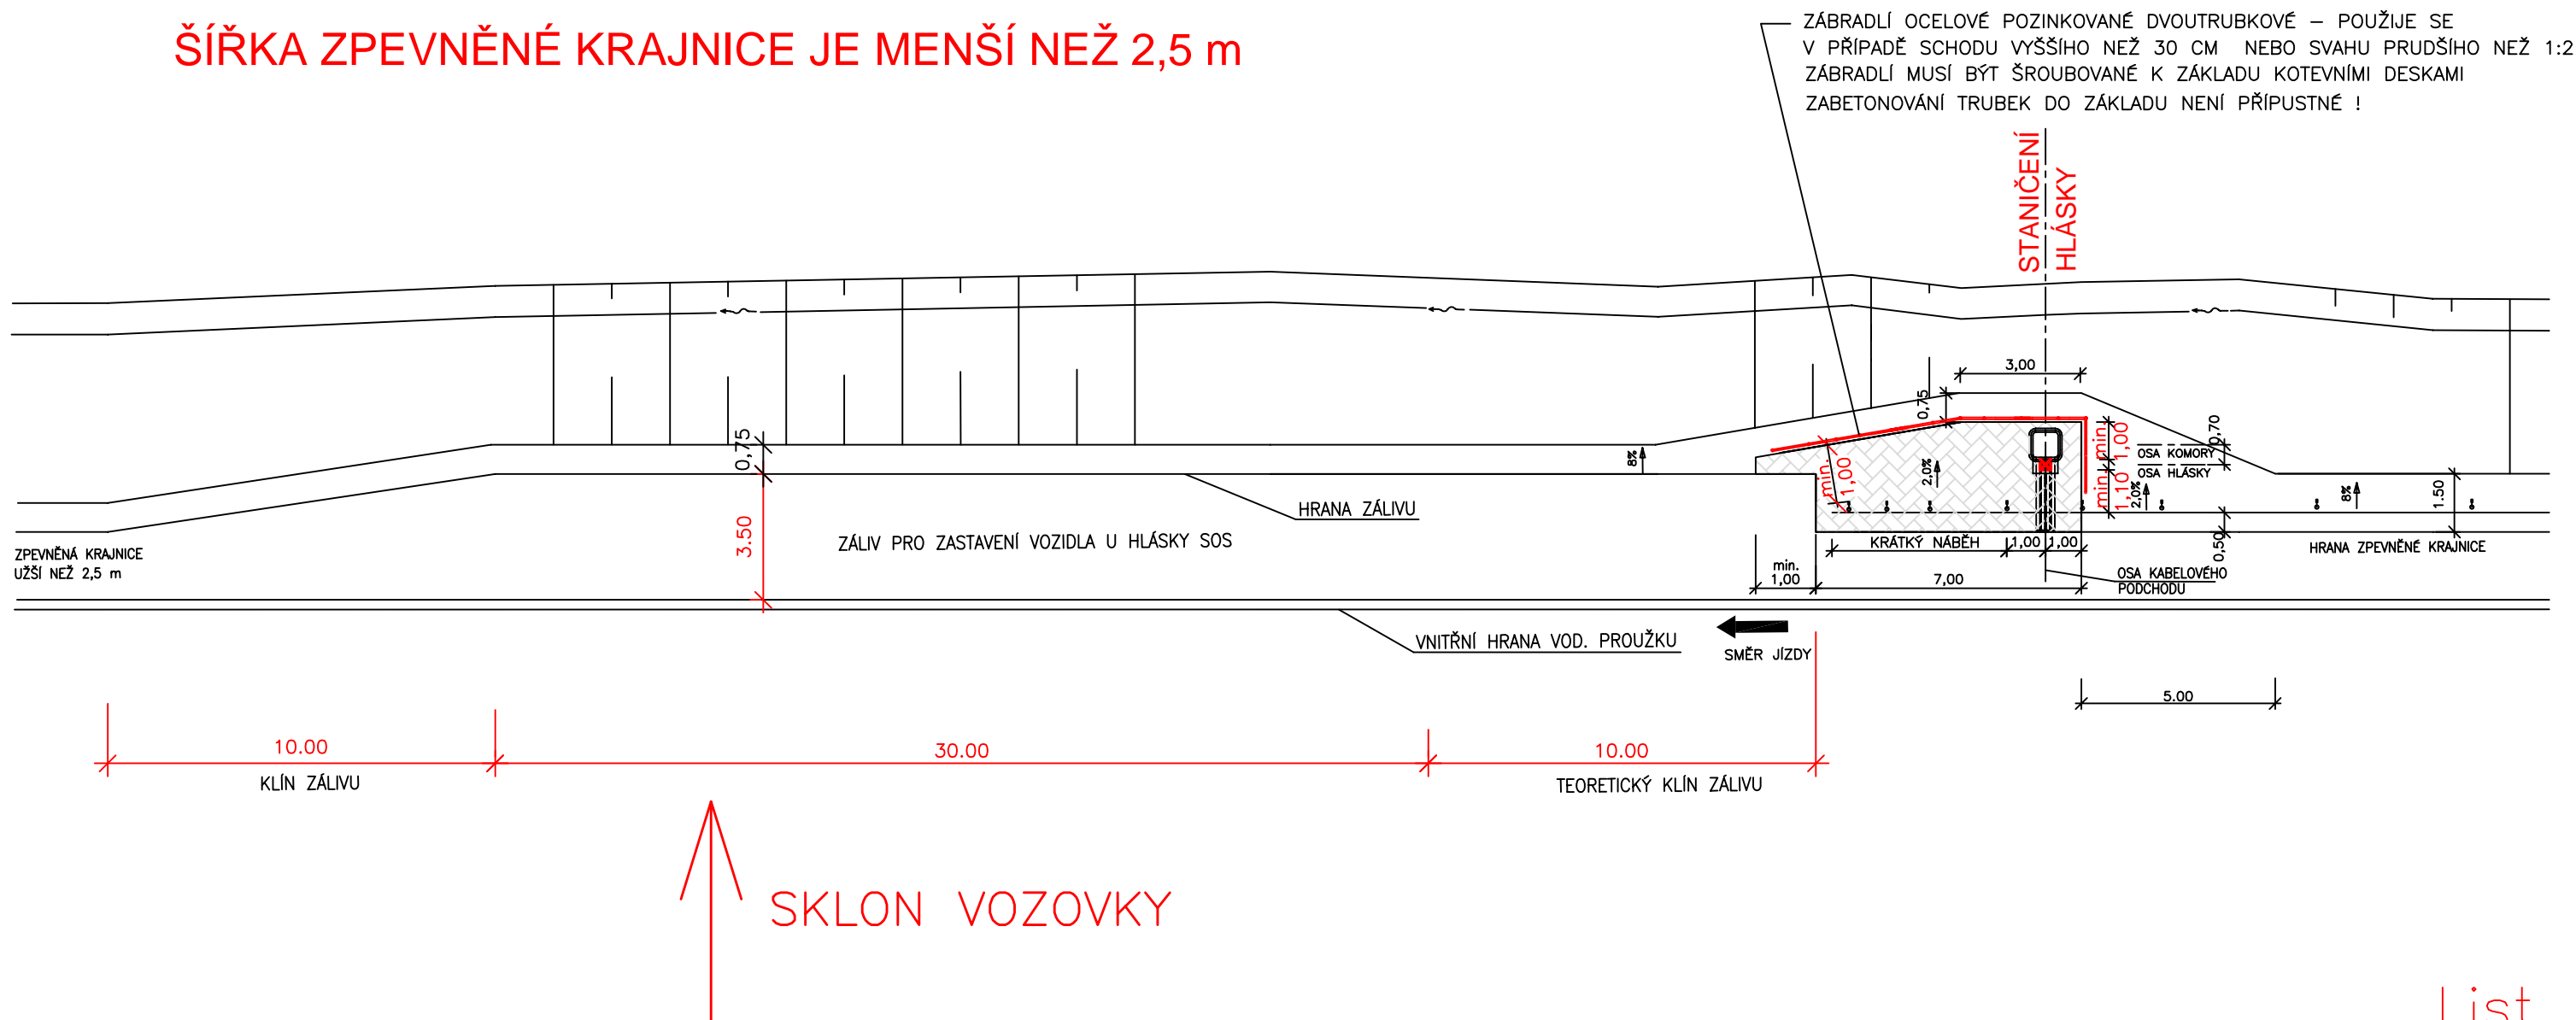

Poznámka

Při odvodnění Curb Kingem se ukončení rigolu a osazení vpusti provede dle listu 3

Další detaily viz list 1


List 5

KRESLIL	Michal Prášil		
KONTROLOVAL	Michal Prášil		
SCHVÁLIL	Ing. Luboš Fuchs		
VÝKRESY OPAKOVANÝCH ŘEŠENÍ			
ŘEDITELSTVÍ SILNIC A DÁLNIC ČR NA PANKRÁCI 56, 145 05 PRAHA 4			
NÁZEV CELKU	Stavební úpravy		
NÁZEV VÝKRESU	Hlásky SOS		
DATUM	30. 11. 2009		
FORMÁT	2 x A4		
MĚŘÍTKO			
DOPLŇUJE			
DOPLNĚN			
NAHRAZEN			
Č. VÝKRESU	R 32		

PŘÍKLADY SPRÁVNÝCH ŘEŠENÍ



List 6

KRESLIL	Michal Prášil			
KONTROLOVAL	Michal Prášil			
SCHVÁLIL	Ing. Luboš Fuchs			
VÝKRESY OPAKOVANÝCH ŘEŠENÍ			DATUM	30. 11. 2009
ŘEDITELSTVÍ SILNIC A DÁLNIC ČR NA PANKRÁCI 56, 145 05 PRAHA 4			FORMÁT	2 x A4
NÁZEV CELKU	Stavební úpravy		MĚŘITKO	
NÁZEV VÝKRESU	Hlásky SOS		DOPLŇUJE	
			DOPLNĚN	
			NAHRAZEN	
			Č. VÝKRESU	R 32